

EMIR S.p.a.

Legge Regione Emilia Romagna n. 17 del 18/07/1991
(Disciplina delle attività estrattive)
Legge Regione Emilia Romagna n. 3 del 20/04/2012
(Disciplina della procedura di valutazione dell'impatto ambientale)

PROGETTO DI AMPLIAMENTO IN VARIANTE DELLA CAVA DI CALCIARE SITA IN LOCALITA' MONTE CETI, COMUNE DI NOVAFELTRIA (RN)

(Riferimento P.P.A.E. PROVINCIA DI PESARO e URBINO: Codice Polo Estrattivo SMN003-2)

DATA: Dicembre 2015

SCALA: 1:1.000

GRUPPO DI PROGETTAZIONE:

Coordinatore
STUDIO MOSCA
S.p.A.
Dr. Geol. MOSCA MASSIMO
Via Cavour, 38 CHIARAVALLE (AN)
Tel. 071/949279 Fax 071/949063
E-mail: m.mosca@studio.it
moscamassimo@libero.it

PROCEDURE DI VALUTAZIONE DI IMPATTO AMBIENTALE (V.I.A.)

(L.R. 3/2012 artt. 13-14-15)

SEZIONE 09
scala 1:1.000

TAV. **E7.8**

Settore geologico-geomorfologico

Recupero ambientale
Studio Mosca
Dr. Geol. MOSCA Massimo
CHIARAVALLE (AN)
Dr. Arch. LAZZARINI Claudio
S.ARCANGELO DI ROMAGNA (RN)

Settore topografia
ESAGEO Studio Tecnico
Geometri Associati
RIMINI

Settore impatti ambientali
SERVIN s.p.a.
Ing. SAMPIONI Nicola
RAVENNA

Collaboratori Studio Mosca:
Dott. Geol. Moreschi Mirco
Dott. Geol. Tesi Mariano

Settore botanico-vegetazionale
Dott. Agr. GRAPEGGIA Giovanni
FORLI'


Settore ingegneria mineraria
Ing. MOSCA Luca
CHIARAVALLE (AN)

SEZIONE N.9

RICOSTRUZIONE STRATIGRAFICA

- LEGENDA - STRATIGRAFIA
- Argille, sabbie e conglomerati FORMAZIONE DI ACQUAVIVA (Mess. Inf. - Tort. Sup.)
 - calcari, calcareniti e breccie calcaree fratturazione variabile FORMAZIONE di S. MARINO (Serrav. Inf. - Langhiano)
 - Argille varicolori (Eocene Inf. - Cret.Inf.)
 - Riporto esistente

- LEGENDA - PROFILI
- Profilo febbraio 2011
 - Profilo FONDO SCAVO

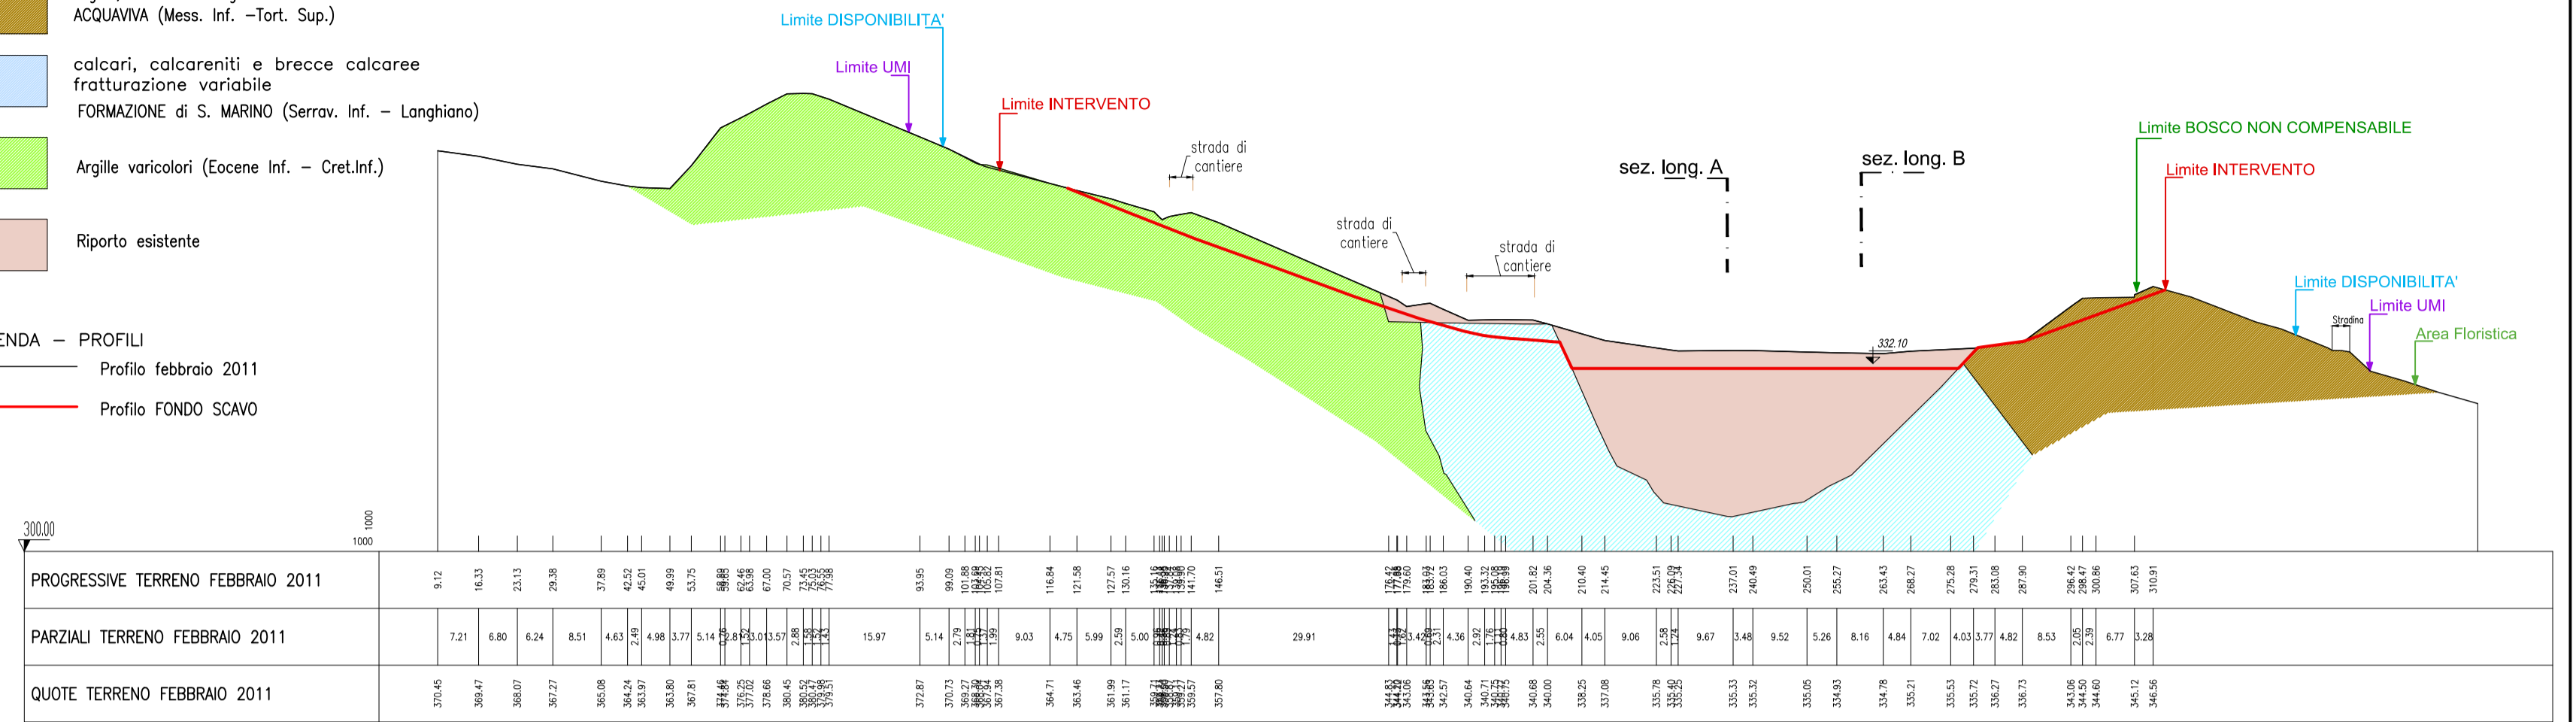


SEZIONE N.9

RICOSTRUZIONE SEZIONI DI SCAVO CON DISTINZIONE DEI MATERIALI DI INTERESSE ESTRATTIVO DA QUELLI DI SCARTO

- LEGENDA - STRATIGRAFIA
- CALCIARE DA ESCAVARE IN AMPLIAMENTO
 - RIPORTO DA MOVIMENTARE
 - ARGILLE E LIMI (materiale di scarto)

- LEGENDA - PROFILI
- Profilo febbraio 2011
 - Profilo FONDO SCAVO
 - Profilo fondo scavo FASE 3 (PROVISORIO)

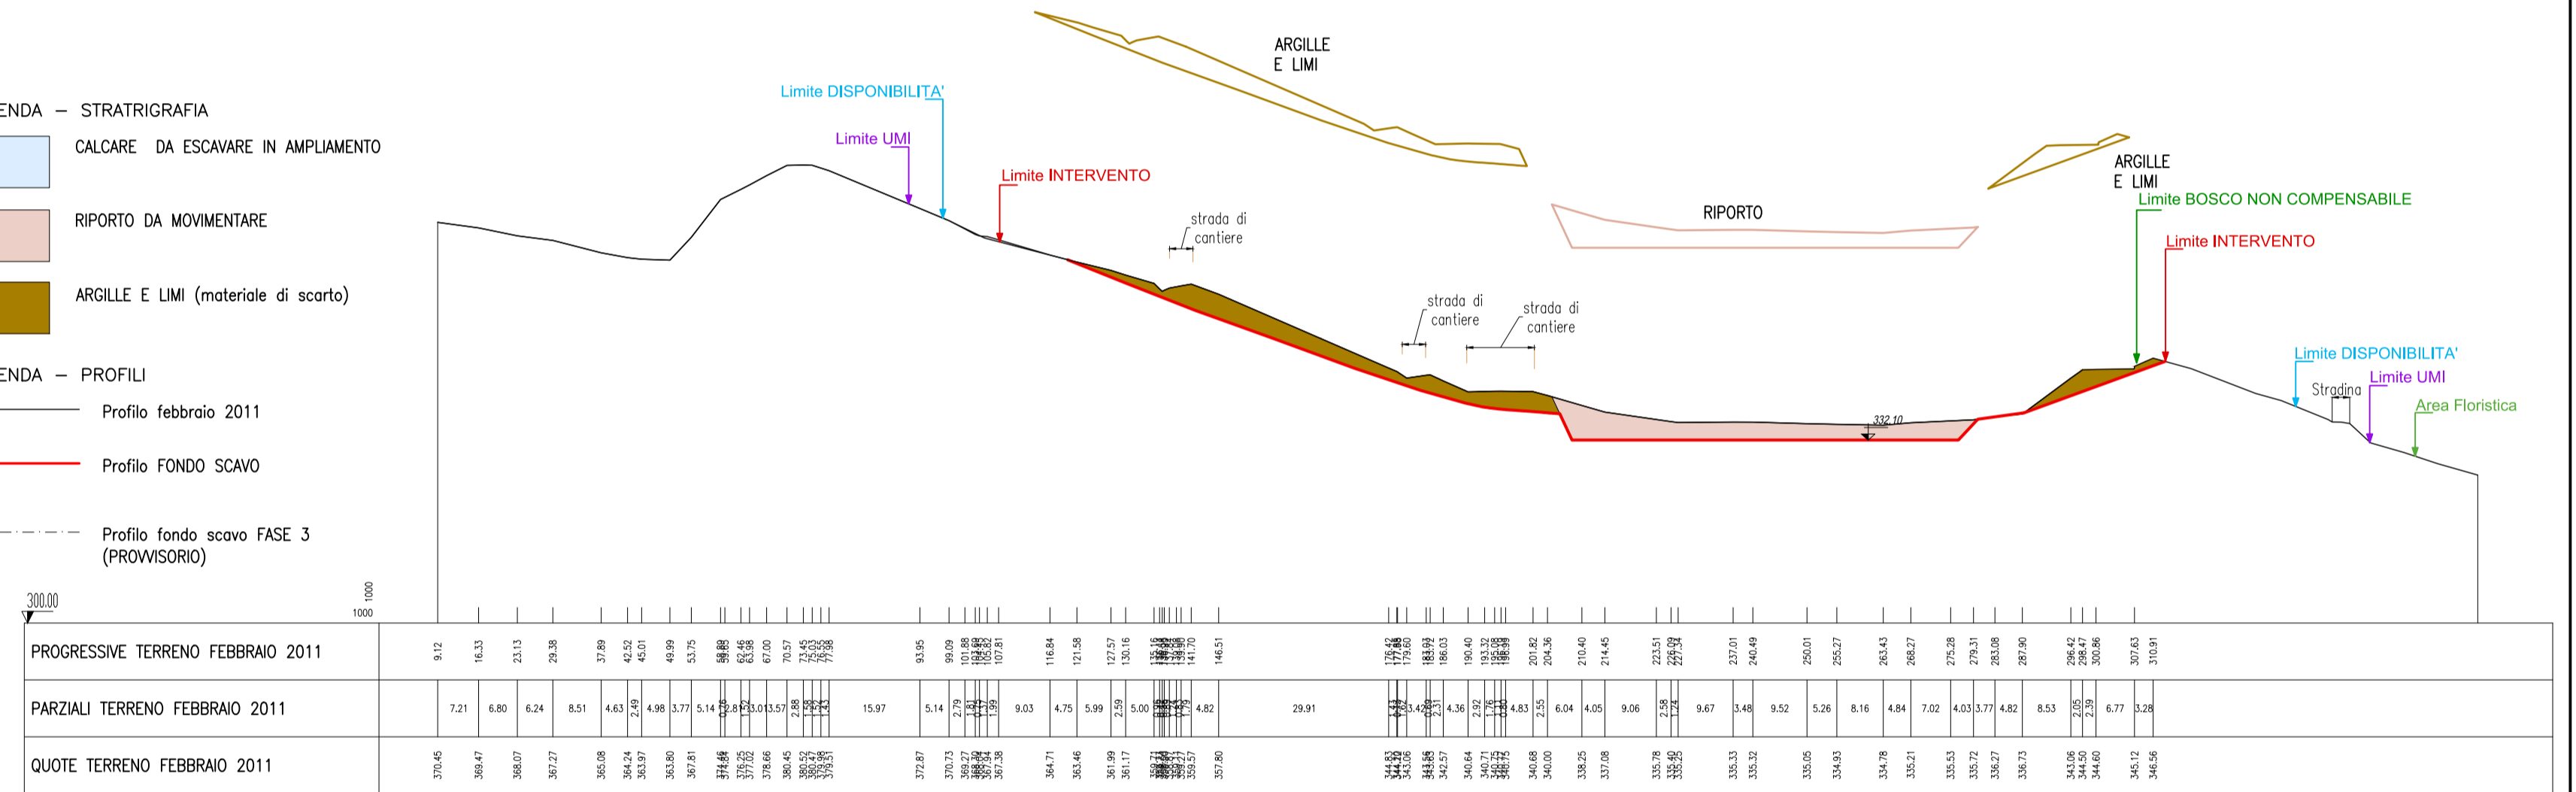

SEZIONE N.9

PROFILI DI PROGETTO

- LEGENDA - STRATIGRAFIA
- RIPORTO DI PROGETTO

- LEGENDA - PROFILI
- Profilo febbraio 2011
 - Profilo FINALE
 - Profilo FONDO SCAVO

