SEZIONE D-D

SCALA DISTANZE = 1 : 100
SCALA QUOTE = 1 : 100

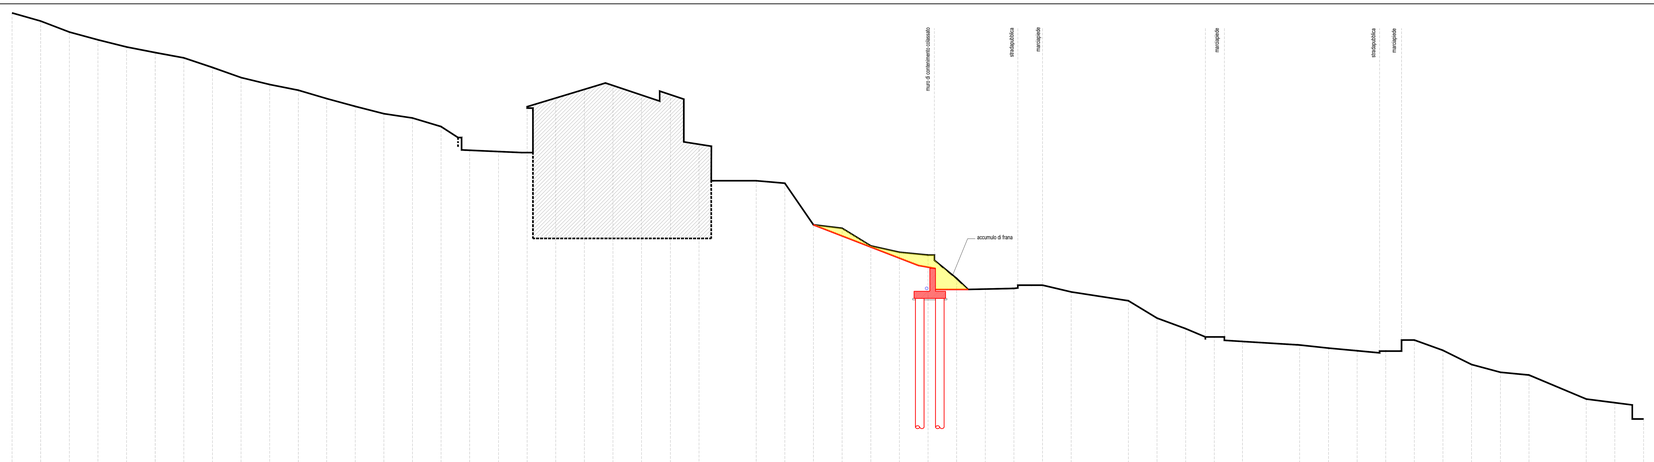

301,5m

Picchetto	2	3	4	5	6	7	8	9	10	11	12	13	14	15	16	17	18	19	20	21	22	23	24	25	26	27	28	29	30	31	32	33	34	35	36	37	38	39	40	41	42	43	44	45	46	47	48	49	50	51	52	53	54	55	57	58	59
Quota Terreno	303,46	302,89	302,13	301,58	301,08	300,69	300,32	300,65	300,94	300,46	300,06	307,47	306,93	306,42	306,12	305,52	303,86	303,77	305,91	307,52	308,12	309,29	307,72	307,74	309,28		312,73	317,56	319,65	319,41	317,18	319,73	319,53	314,90	314,16	314,28	314,43	313,86		313,34	312,13	311,39	310,81	310,49		310,25	310,03	309,84	309,62	310,09	309,88	309,89	309,34	309,15	308,47	309,21
Distanze parziali		2.00	2.00	2.00	2.00	2.00	2.00	2.00	2.00	2.00	2.00	1.98	2.00	2.00	2.00	2.00	2.00	2.02	2.00	2.00	2.00	2.00	2.00	2.02	2.00	2.00	2.00	2.00	2.00	2.01	2.00	2.00	2.00	2.00	2.00	2.00	2.00	2.00	2.00	2.00	2.00	2.00	2.00	1.97	2.00	2.00	2.02	2.00	2.00	2.00	2.00	2.02	2.00	4.00	2.00	2.01
Distanze progressive	0,00	2,00	4,00	6,00	8,00	10,00	12,00	14,00	16,00	18,00	20,00	21,98	23,98	25,98	27,98	29,97	31,97	33,99	35,99	37,99	39,99	41,98	43,98	46,00	48,00	50,00	52,00	53,99	55,99	58,00	60,00	62,00	64,00	66,00	68,00	70,00	72,00	74,00	76,00	78,00	80,00	82,00	84,00	85,97	87,96	89,96	91,96	93,98	95,98	97,98	99,98	101,97	103,99	105,99	108,99	111,99	114,00

SEZIONE C-C

SCALA DISTANZE = 1 : 100
SCALA QUOTE = 1 : 100

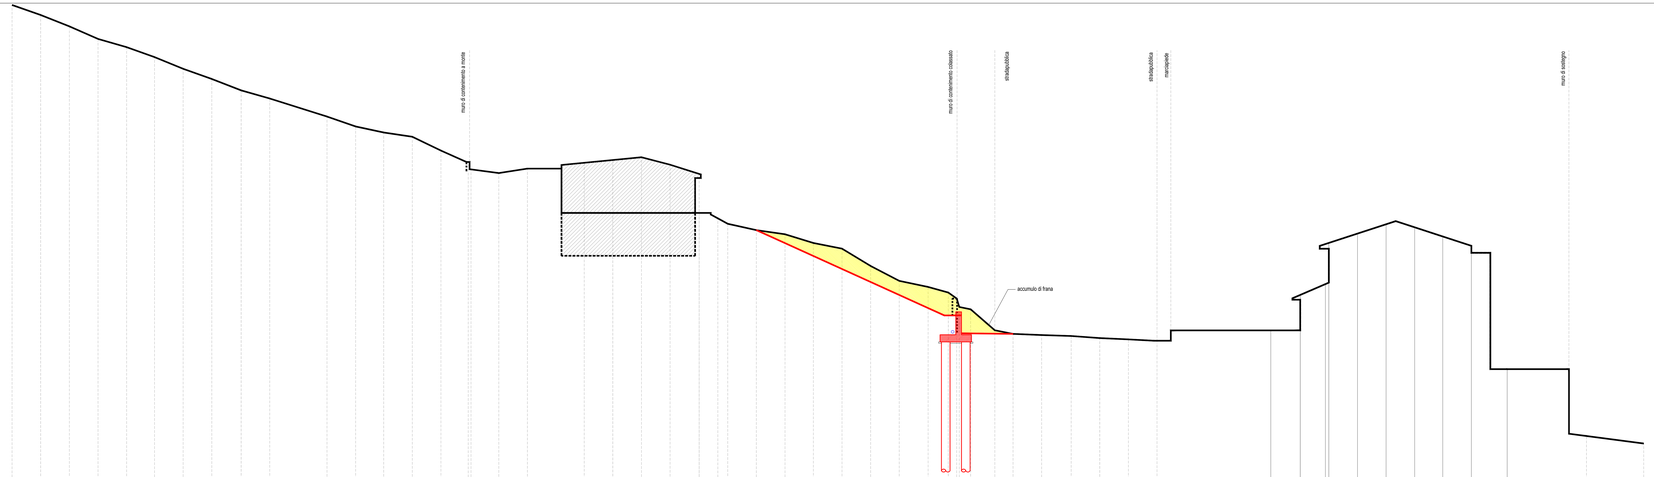

301,5m

Picchetto	2	3	4	5	6	7	8	9	10	11	12	13	14	15	16	17	18	19	20	21	22	23	24	25	26	27	28	29	30	31	32	33	34	35	36	37	38	39	40	41	42	43	44	45	46	47	48	49	50	51	52	53	54	55	56	57	58	59	60
Quota Terreno	303,27	304,57	303,78	302,90	302,32	301,83	301,81	300,10	300,30	308,73		307,47	308,78	308,36	309,06	310,10	309,30 309,76	323,52	323,83		324,26	324,43	324,63	324,11	322,46 322,62	322,36 322,36	319,98	319,53	319,25	319,64	319,24	317,03	315,99	315,56	315,17 315,17	314,16 314,16	314,00	312,53	312,28	312,20	312,13	311,99	311,90	311,80			313,52	315,00	315,76 315,76	319,23	319,94	319,65	319,01	319,43	320,82		320,14	304,62
Distanze parziali		2.00	2.00	2.01	2.00	1.95	2.00	2.00	2.05	2.00	4.00	2.00	1.96	2.00	2.00	1.91	0.19 0.37	1.94	2.00	2.00	1.97	2.00	2.00	2.00	0.00 0.16	1.31 0.00	0.70	2.00	2.00	1.98	2.00	2.00	2.00	2.02	1.41	0.59 0.00	0.18 0.80	0.80	1.69	1.27	2.00	2.06	2.00	2.00	2.00		7.95		2.05	1.76	0.24 0.00	2.00	2.00	2.00	1.96	2.00	2.50		4.32	1.22	4.00	
Distanze progressive	0,00	2,00	4,00	6,01	8,01	9,96	11,96	13,95	16,01	18,01		22,01	24,01	25,98	27,98	29,96	31,87 32,07	34,01	36,01	38,01	39,98	41,98	43,98	45,98	48,01 48,17	50,01 50,17	50,87	52,87	54,87	56,85	58,83	60,83	62,83	64,85	66,01 66,01	67,01 67,01	68,16 68,16	68,96	70,65	72,94	75,14	77,13	79,12	81,11	83,10			87,95	90,01	91,76 91,76	94,01	96,01	98,01	99,96	101,96	104,47		108,78	110,01	114,01	

LEGENDA

- terreno da rimuovere
- costruzioni
- profilo terreno attuale
- profilo terreno in progetto
- pozzetto di ispezione
- tubazione PVC
- drenaggio
- cavidotti

COMUNE DI NOVAFELTRIA
Provincia di Rimini

RIPRISTINO DELLA SEDE STRADALE DI VIA OLINDO TOMASETTI IN NOVAFELTRIA, CONSOLIDAMENTO E REGIMAZIONE ACQUE VERSANTE SOVRASTANTE

COMMITTENTE
COMUNE DI NOVAFELTRIA

PROGETTO
Studio Tecnico Associato ProGEMA
Ing. Emanuele Giacobbi

CONSULENZA GEOLOGICA
Dott. Geol. Fabio Fabbri

A5

SEZIONI TRASVERSALI 1:100

A	Dicembre 2020	PROGETTO ESECUTIVO

ProGEMA
Studio Tecnico Associato
Viale A. Gramsci, 41
47863 - San Leo (RN)

Note

Archivio:
120320...

Il presente documento non potrà, in assenza di nostro Vs. precedente autorizzazione scritta, essere riprodotto o comunicato a terzi. Ogni violazione sarà perseguita a norma di legge.