COMUNE DI NOVAFELTRIA

Oggetto:
BANDO RIGENERAZIONE URBANA-PIANO OPERATIVO DEL FONDO SVILUPPO E COESIONE INFRASTRUTTURE 2014-2020 INTERVENTO DENOMINATO "AMBITO C1 REALIZZAZIONE NUOVO COLLEGAMENTO STRADALE VICOLO DELLA STAZIONE" CUP H91B19000040006

Progetto:
PROGETTO DEFINITIVO

TAV.9 Scala 1:100/1:500

Nome Studio Associato Via Giovanni Bosco,65 47521 Cesena (FC) P.IVA 04235790406 data: 09.2020

Elaborato:
PROFILO LONGITUDINALE STATO DI FATTO CON SOVRAPPOSO IL PROGETTO
TRATTO DA N.1 A N.13

COMUNE DI NOVAFELTRIA
Sindaco: Zanchini Stefano
Assessore LL.PP.: Pandolfi Fabio
R.U.P. e Responsabile Settore LL.PP.: Arch. Guerra Fabrizio
Piazza Vittorio Emanuele n.2 - 47863 - Novafeltria (RN)
tel. 0541 845465 fax 0541 926199
Progettista opere strutturali e D.L.: Ing. Giorgini Giulio
Progettista Architettonico e D.L. Generale: Geom. Bonemel Enrico
Geologo: Dr. Stefani Gabriele
Indagini sul terreni: GEOSCOTER s.c.a.r.l. 7 Ingegneria Civile e Geologia Applicata
Località Trebosciki, Montepetrolesse - 47020 Sogliano al Rubicone (FC) Tel/Fax: 0547/95080

Licensa Autocad LT 2005 Numero di serie: 341-98163613

PROFILO 1-13

No. SEZIONI	1	23	4	56	7	8	9	10	11	12	13
DISTANZE PROGRESSIVE	0.00	3.80	6.21	10.32	14.73	17.28	21.31	25.64	29.78	35.89	42.00	50.00	58.00
DISTANZE PARZIALI		3.80	2.41	4.41	4.11	2.55	4.03	4.33	4.14	6.11	4.43	8.00	8.00
QUOTE TERRENO	-9.75	-10.86	-11.09	-11.17	-11.66	-11.96	-12.81	-13.09	-13.24	-13.62	-13.85	-14.34	-14.73
QUOTE PROGETTO	-9.75	-10.07	-10.282	-10.66	-11.014	-11.232	-11.578	-11.95	-12.306	-12.83	-13.356	-14.042	-14.73
PENDENZA STATO DI FATTO		29.24%	9.66%	1.71%	11.86%	11.94%	21.00%	6.51%	3.66%	6.16%	5.38%	6.13%	4.83%
PENDENZA STATO DI PROGETTO	0	8,586%	8,586%	8,586%	8,586%	8,586%	8,586%	8,586%	8,586%	8,586%	8,586%	8,586%	8,586%
DIFFERENZA SDF/PROGETTO	0	+0,79	+0,81	+0,508	+0,642	+0,728	+1,228	+1,138	+0,934	+0,786	+0,498	+0,302	0
ETTOMETRICHE	0	1	2	3	4	5							
AND. PLAN.	R=10.44 ml. L=25.97				R=122,35 ml. L=22,68								

PROFILO 1'-13'

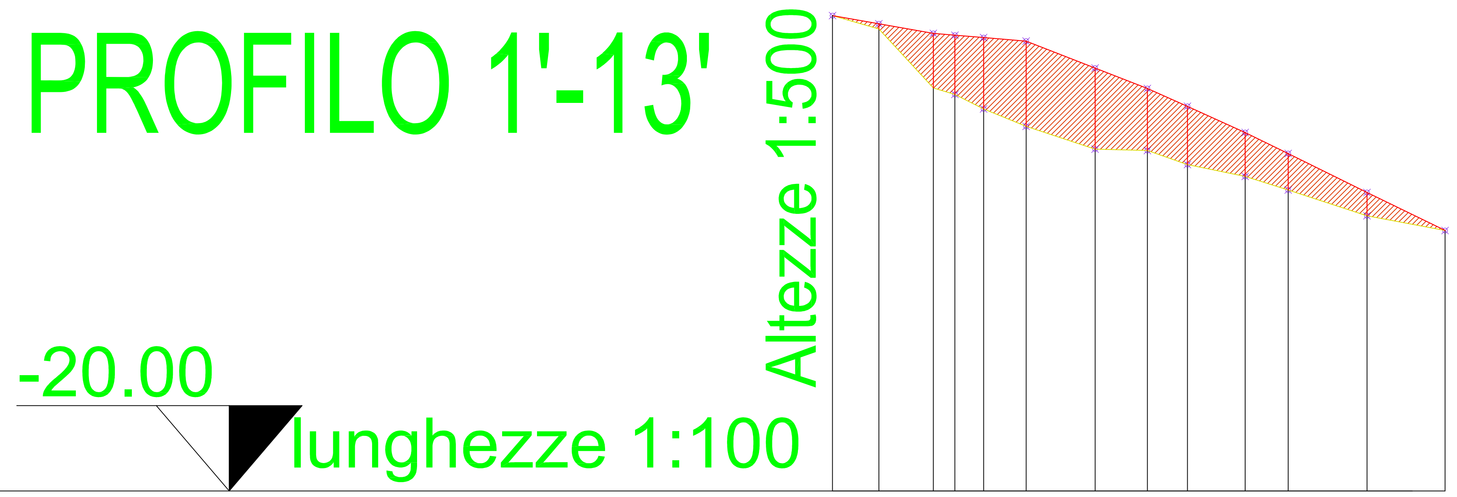

No. SEZIONI	1'	2'	3'	4'	5'	6'	7'	8'	9'	10'	11'	12'	13'
DISTANZE PROGRESSIVE	0.00	4.63	10.08	12.24	15.11	19.36	26.26	31.49	35.50	41.27	45.57	53.45	61.26
DISTANZE PARZIALI		4.63	5.45	2.16	2.87	4.25	6.90	5.23	4.01	5.77	4.30	7.88	7.81
QUOTE TERRENO	-10.49	-10.76	-11.94	-12.07	-12.36	-12.71	-13.16	-13.19	-13.47	-13.71	-13.98	-14.50	-14.79
PENDENZA STATO DI FATTO		5.72%	21.67%	6.02%	10.09%	8.21%	6.61%	0.53%	7.03%	4.08%	6.35%	6.56%	3.75%
QUOTE PROGETTO	-10,49	-10,655	-10,847	-10,883	-10,931	-11,002	-11,541	-11,95	-12,306	-12,83	-13,25	-14,03	-14,79
PENDENZA STATO DI PROGETTO		3,52%	3,52%	1,67%	1,67%	1,67%	7,81%	7,81%	8,88%	9,08%	9,77%	9,90%	9,73%
DIFFERENZA SDF/PROGETTO	0	0,105	1,091	1,185	1,427	1,704	1,621	1,24	1,166	0,878	0,73	0,466	0
ETTOMETRICHE	0	1	2	3	4	5	6						
AND. PLAN.	R=50,47 ml. L=12,21		R=19,96 ml. L=16,23				R=69,22 ml. L=21,95						