
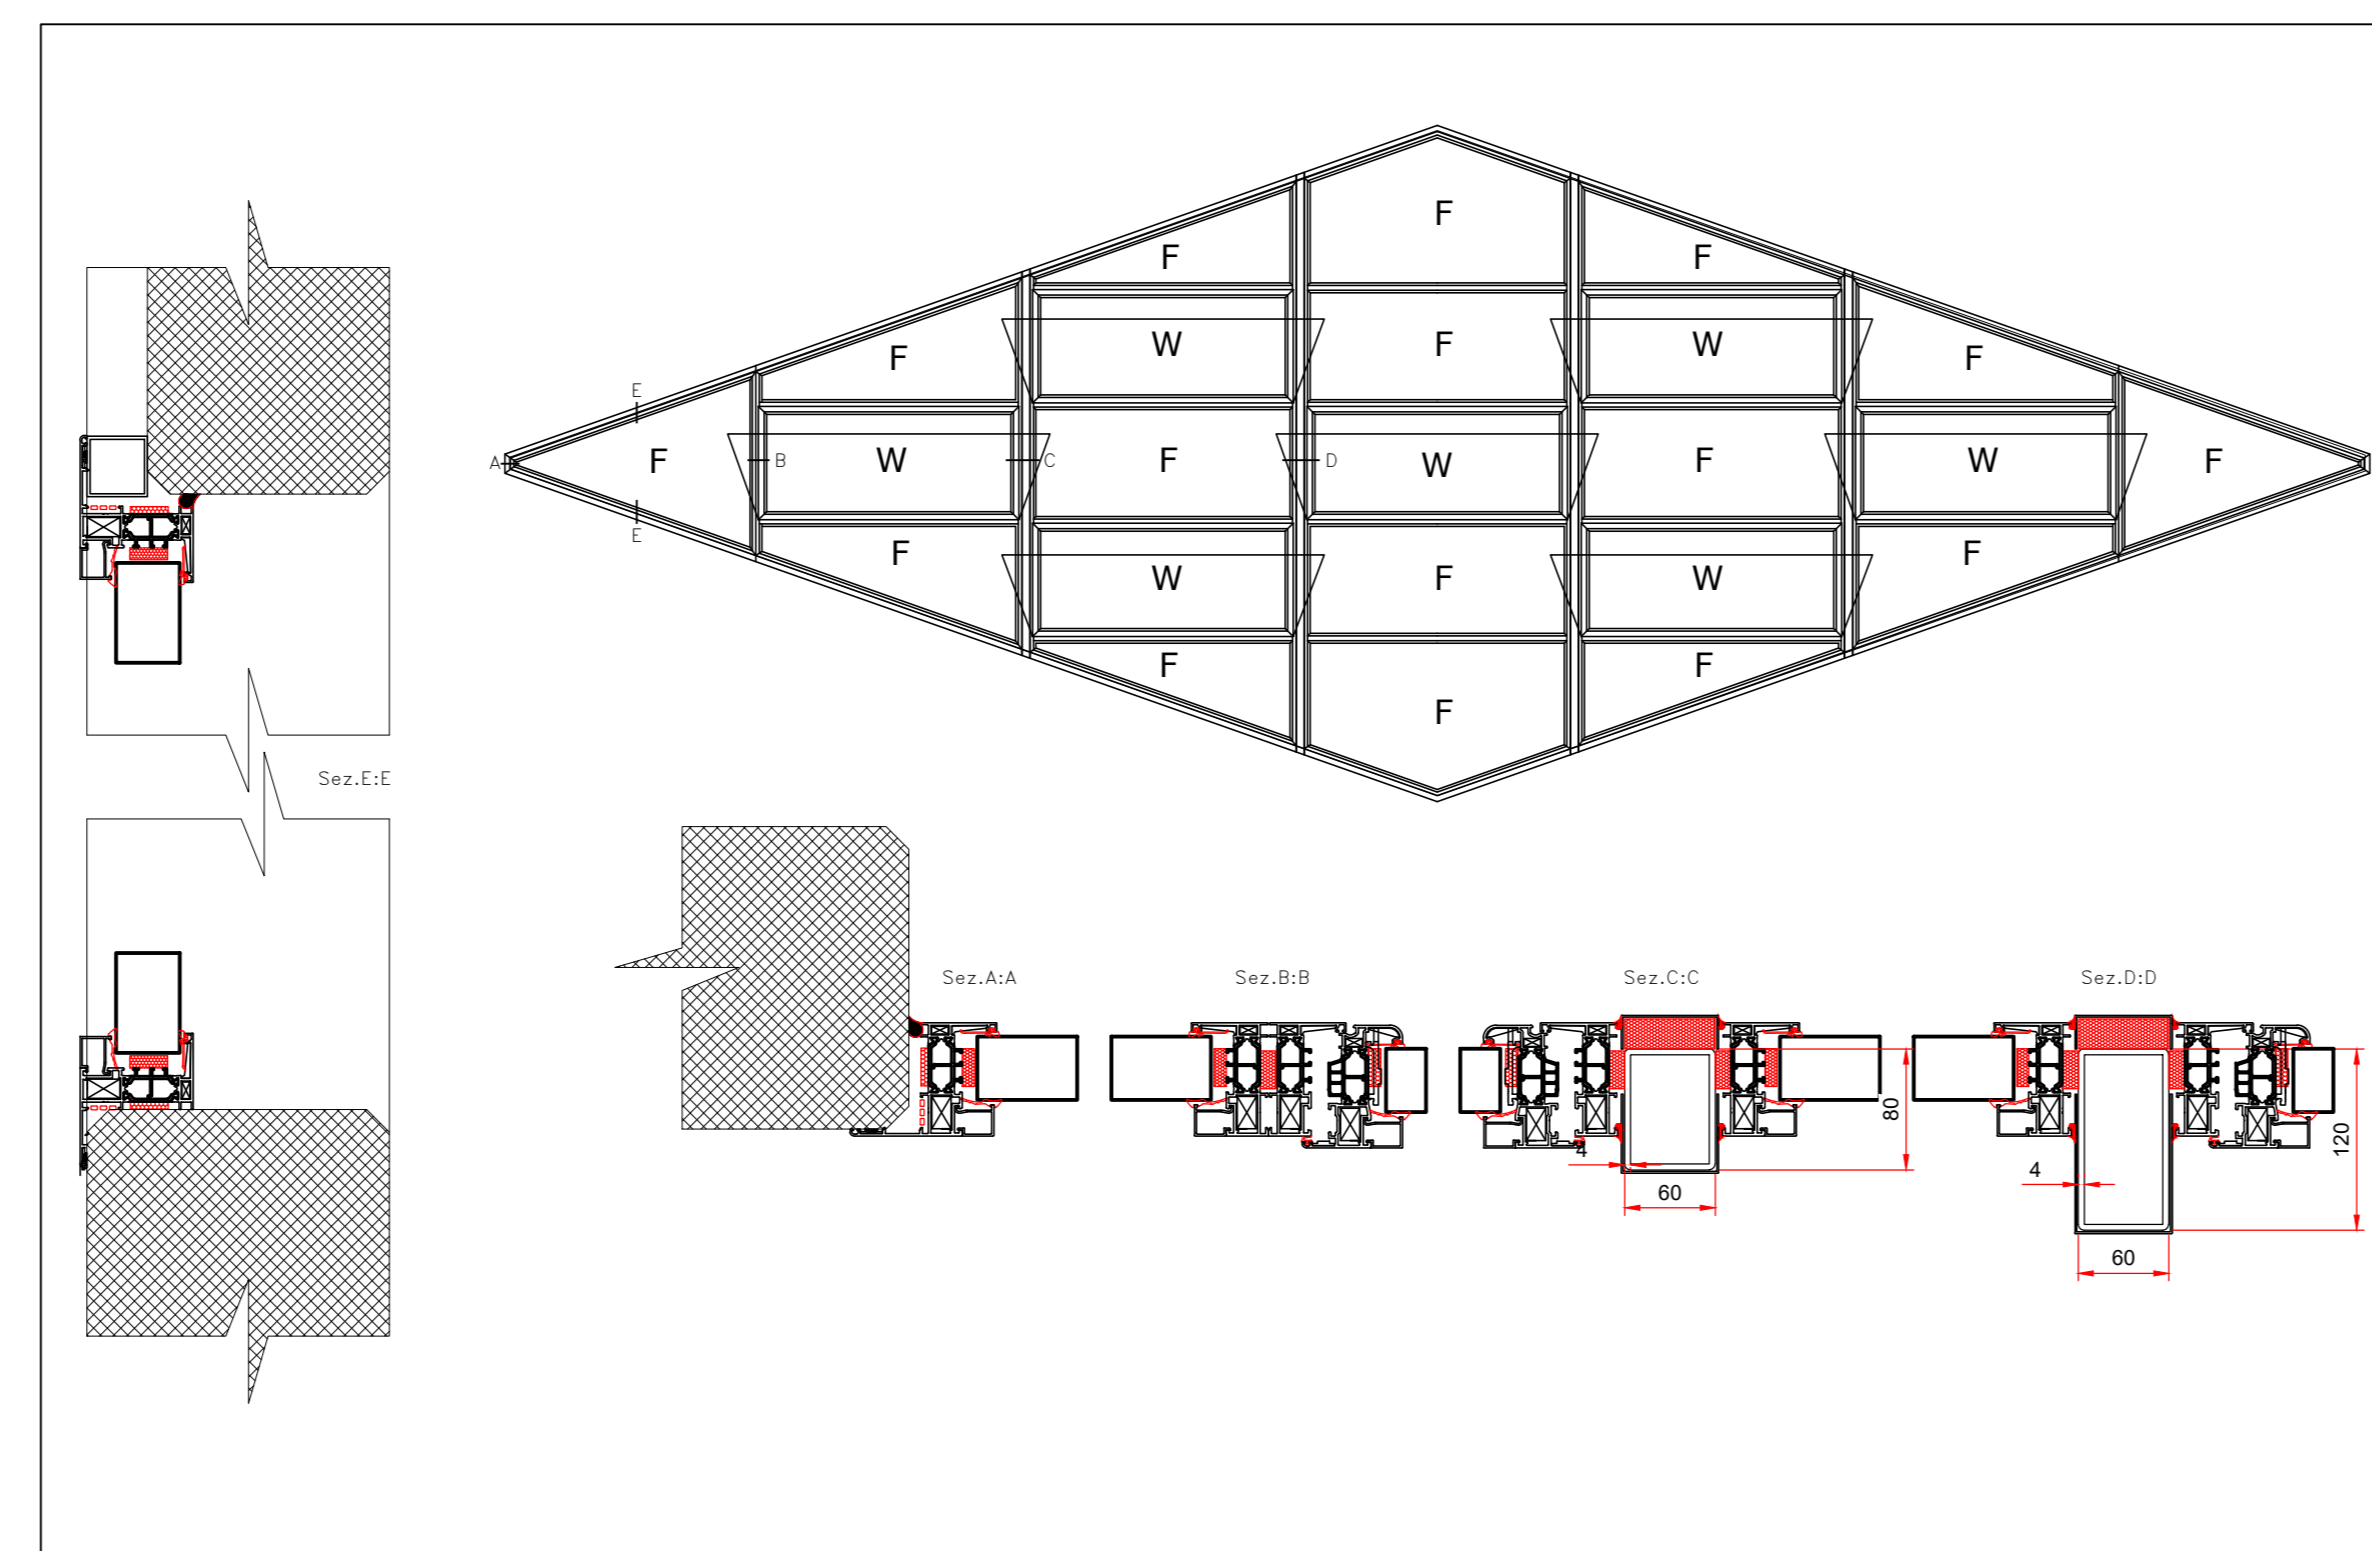


SPECCHIATURA TIPO 1:25 (fronte, retro e fianco sinistro)

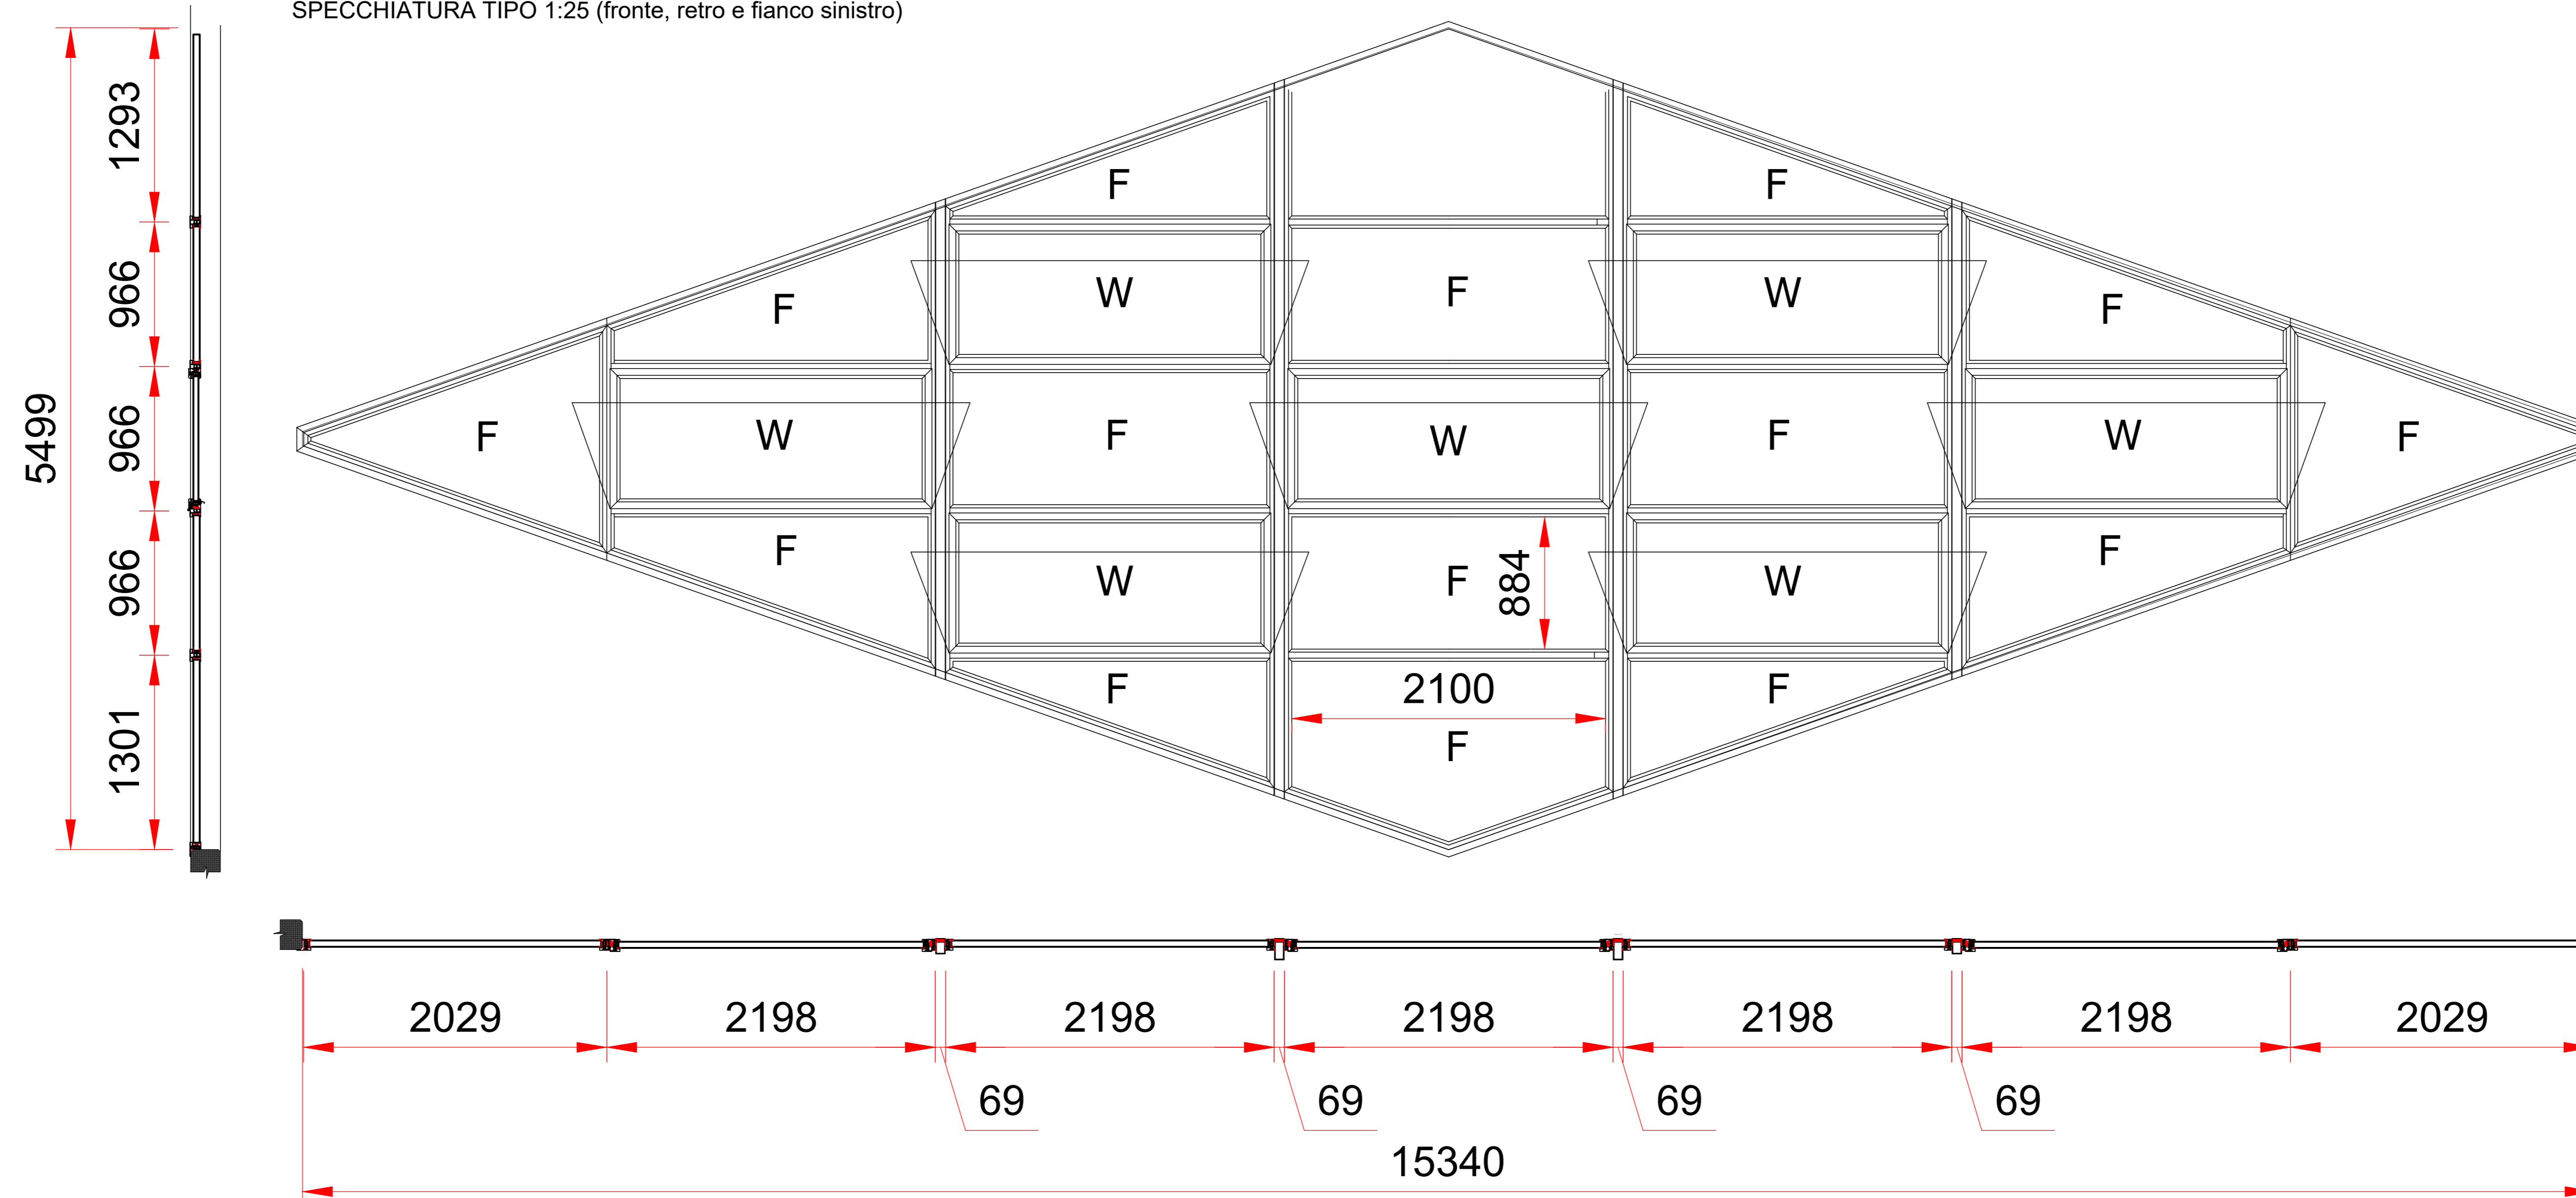

SEZIONI TIPO 1:5

COMUNE DI NOVALFELTRIA  
Provincia di Rimini

Risanamento conservativo della palestra a servizio  
della scuola media secondaria di Novafeltria:  
"Intervento di sostituzione degli infissi della palestra  
a servizio della scuola media secondaria di primo grado"

COMMITTENTE  
COMUNE DI NOVALFELTRIA

RESPONSABILE UNICO DEL PROCEDIMENTO  
architetto  
Fabrizio Guerra

PROGETTO  
ingegnere  
Emanuele Giacobbi

**A7**  
PARTICOLARI COSTRUTTIVI

A	Ottobre 2021	PROGETTO DEFINITIVO - ESECUTIVO

ProGEMA  
Studio Tecnico Associato  
Via A. Gramsci, 41 - 47886 San Leo (RN)  
Via G. Matteotti, 85 - 47921 Rimini (RN)  
Telefono: +39 0541 923933 - Fax: +39 0541 923676  
e-mail: progema000@gmail.com  
codice fiscale e partita I.V.A. 02109370417



Note

Archivio:  
...Anno2021/Novafeltria-Palestra...

Il cliente si impegna a pagare, in contanti o con il proprio conto corrente bancario, le somme dovute in relazione alle prestazioni svolte. Ogni richiesta sarà pagata a mezzo di bonifico.