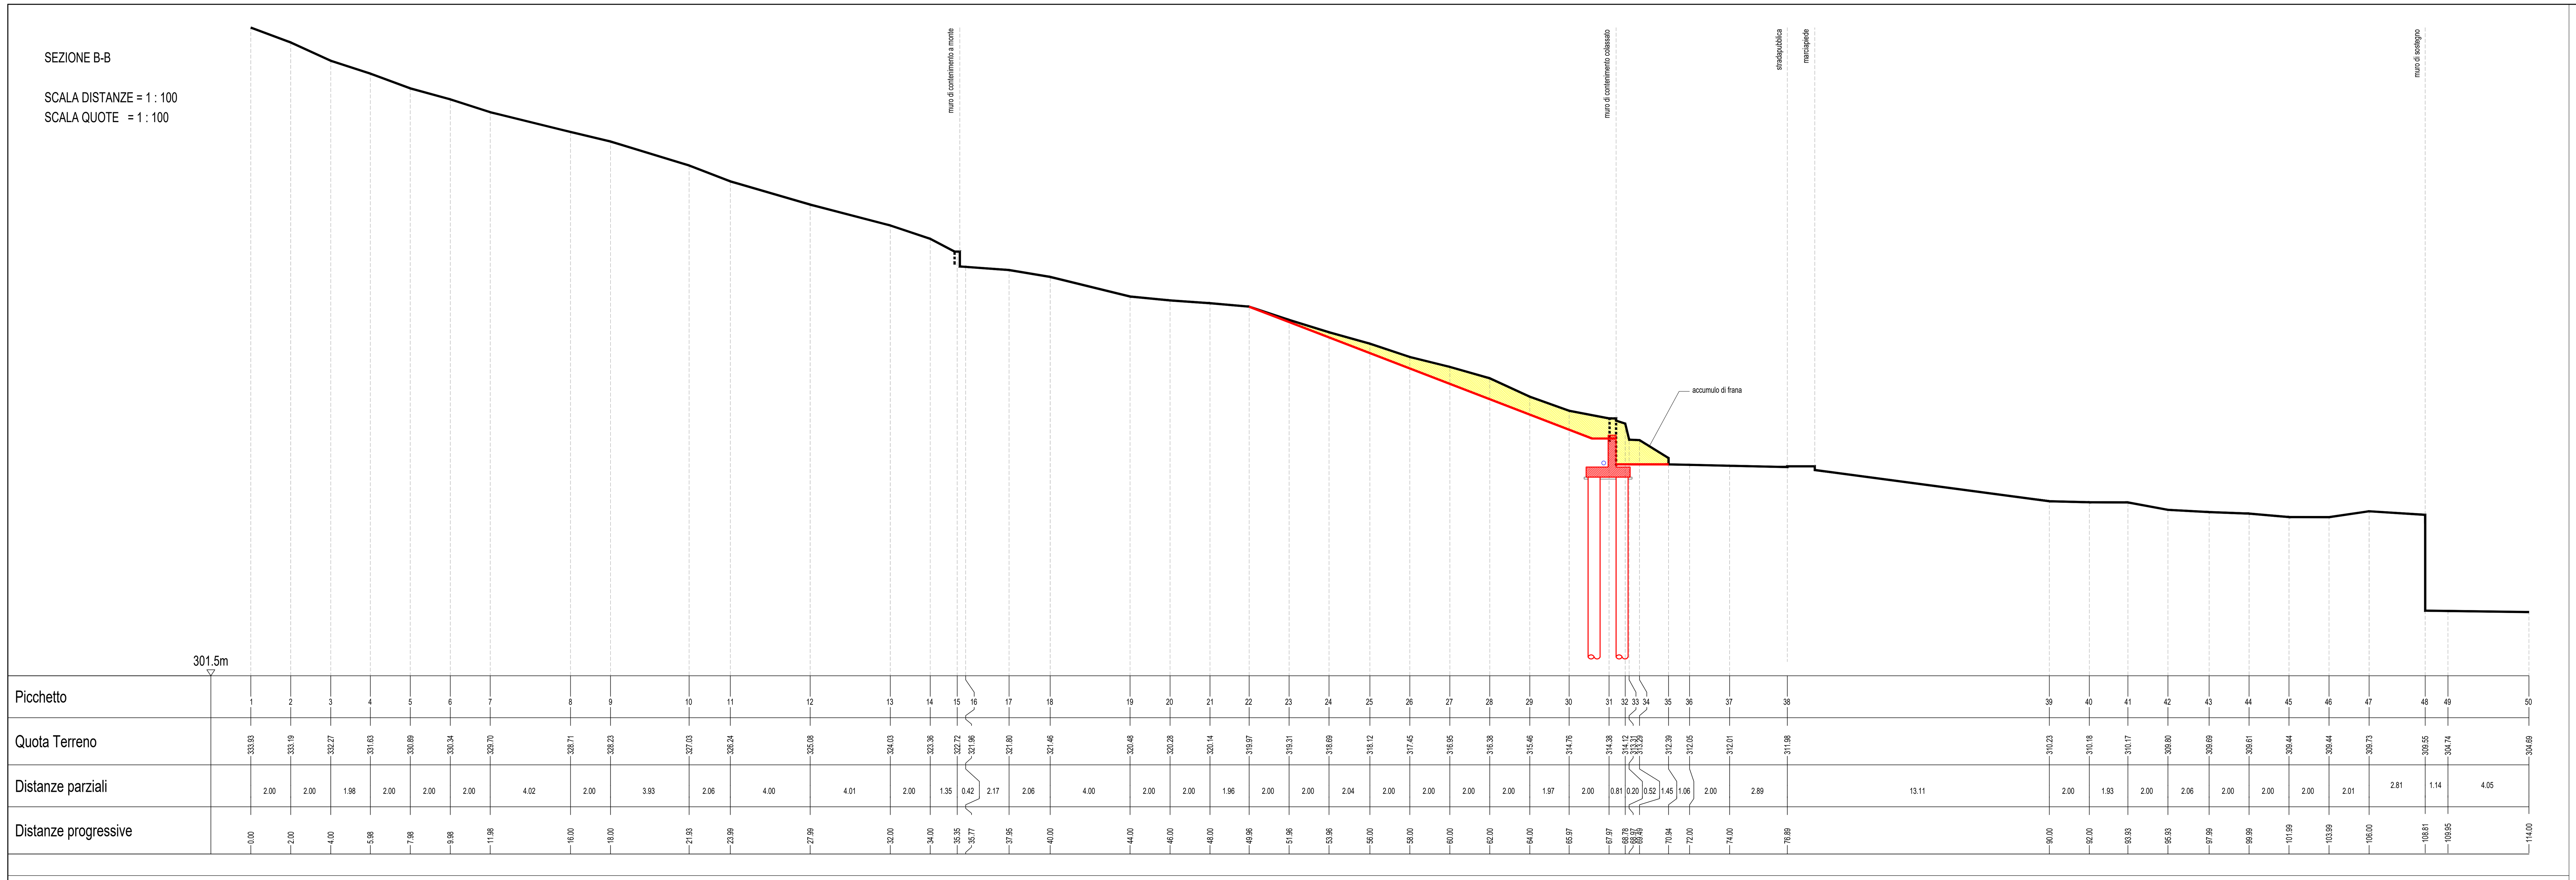

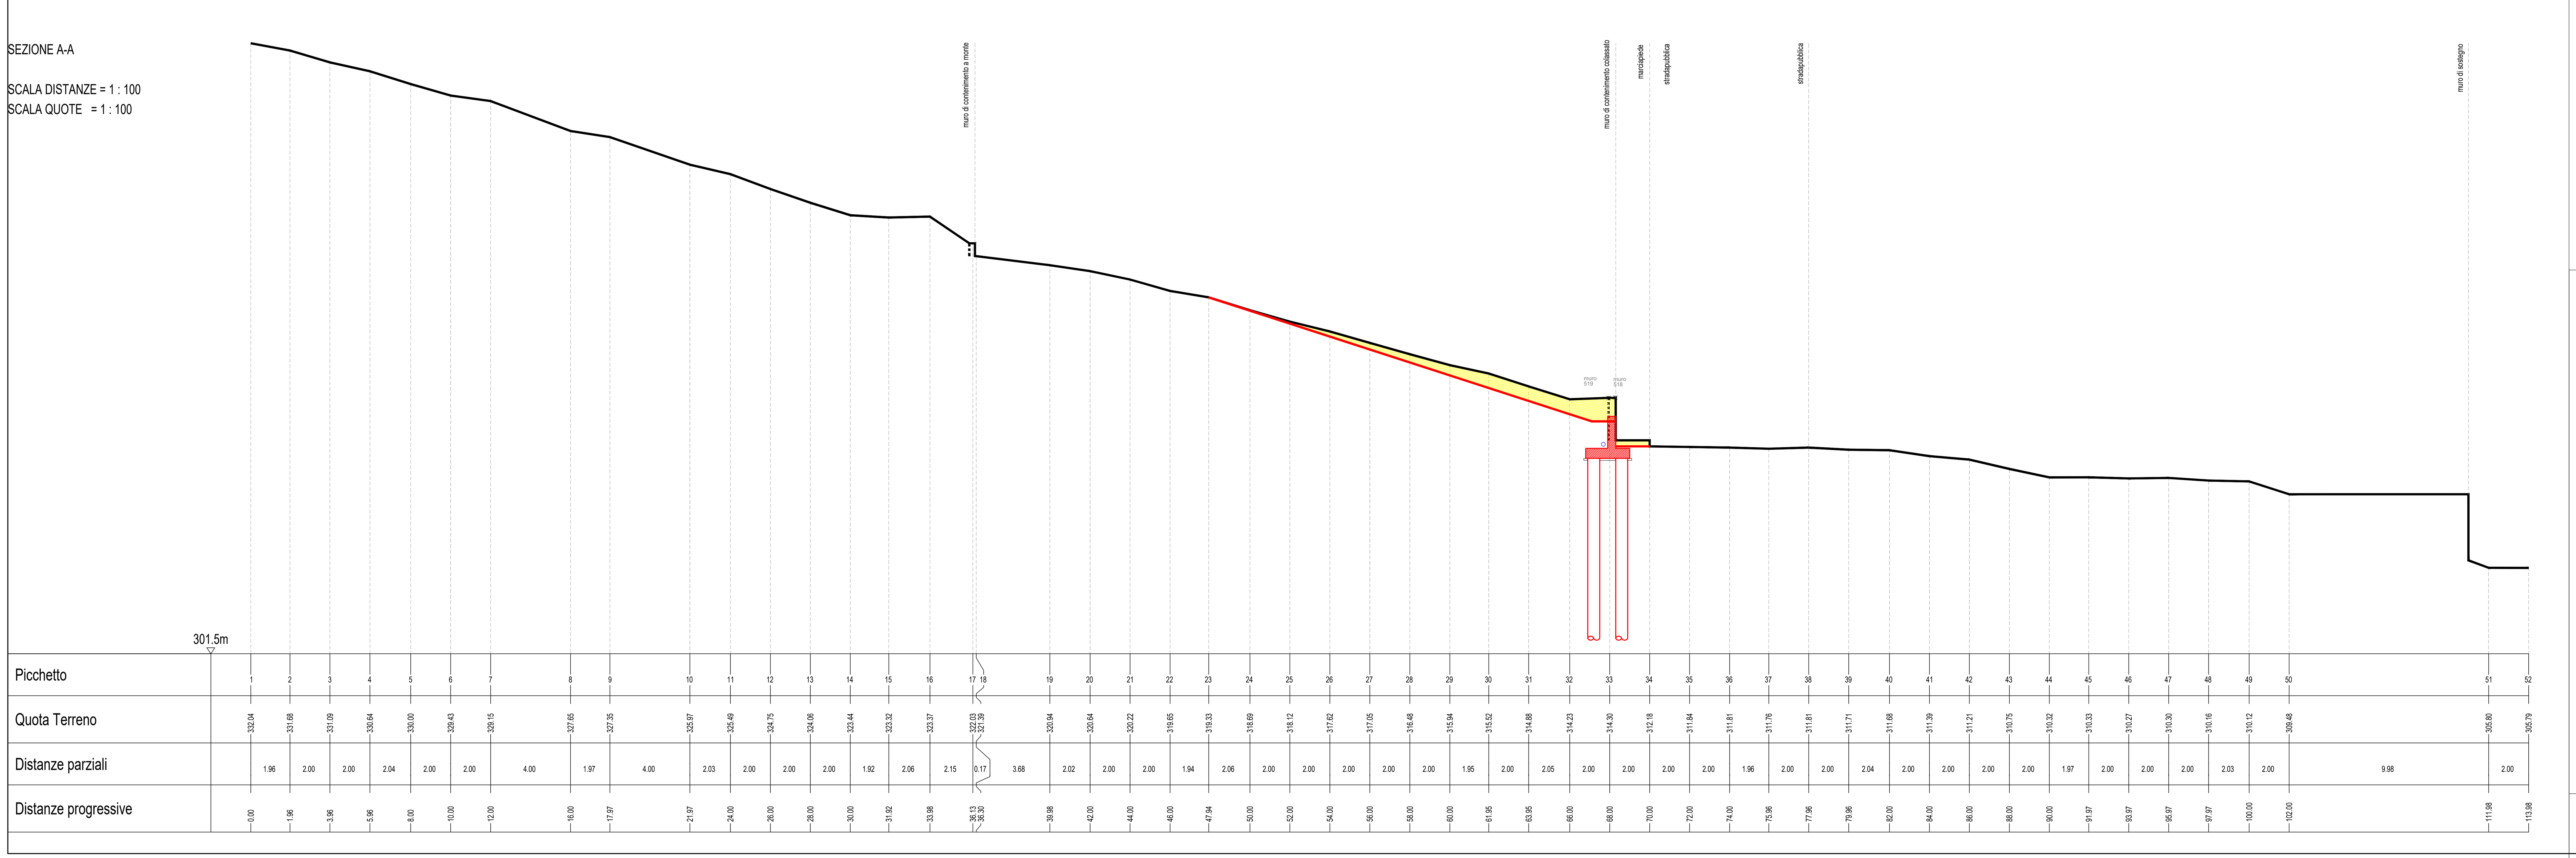

LEGENDA

- terreno da rimuovere
- costruzioni
- profilo terreno attuale
- profilo terreno in progetto
- pozzetto di ispezione
- tubazione PVC
- drenaggio
- cavidotti

COMUNE DI NOVAFELTRIA
Provincia di Rimini

RIPRISTINO DELLA SEDE STRADALE DI VIA OLINDO TOMASETTI IN NOVAFELTRIA, CONSOLIDAMENTO E REGIMAZIONE ACQUE VERSANTE SOVRASTANTE

COMMITTENTE
COMUNE DI NOVAFELTRIA

PROGETTO
Studio Tecnico Associato ProGEMA
Ing. Emanuele Giacobbi

CONSULENZA GEOLOGICA
Dott. Geol. Fabio Fabbri

A4
SEZIONI TRASVERSALI 1:100

A	Dicembre 2020	PROGETTO ESECUTIVO

ProGEMA
Studio Tecnico Associato
Viale A. Gramsci, 41
47865 - San Leo (RN)

Note

Archivio:
...\2020\...

E' vietata la riproduzione anche parziale, la cessione a terzi, la diffusione del presente elaborato, se non dietro nostra espressa autorizzazione scritta. Ogni violazione sarà perseguita a norma di legge.